

ΕΦΗΜΕΡΙΔΑ ΤΗΣ ΚΥΒΕΡΝΗΣΕΩΣ

ΤΗΣ ΕΛΛΗΝΙΚΗΣ ΔΗΜΟΚΡΑΤΙΑΣ

23 Δεκεμβρίου 2016 | ΤΕΥΧΟΣ Α.Α.Π. | Αρ. Φύλλου **286**

ΤΕΥΧΟΣ ΑΝΑΓΚΑΣΤΙΚΩΝ ΑΠΑΛΛΟΤΡΙΩΣΕΩΝ ΚΑΙ ΠΟΛΕΟΔΟΜΙΚΩΝ ΘΕΜΑΤΩΝ

ΠΕΡΙΕΧΟΜΕΝΑ

ΑΠΟΦΑΣΕΙΣ

ΑΠΟΦΑΣΕΙΣ

Αριθμ. ΥΠΠΟΑ/ΓΔΑΠΚ/ΔΙΠΚΑ/ΤΠΚΑΧΜΑΕ/Φ57/375168/224042/14572/4429 (1)

Έγκριση συμπληρωματικής κήρυξης και οριοθέτησης του αρχαιολογικού χώρου Λυριδιανών, Δήμου Κισάμου, Π.Ε. Χανίων, Περιφέρειας Κρήτης.

Η ΥΠΟΥΡΓΟΣ ΠΟΛΙΤΙΣΜΟΥ ΚΑΙ ΑΘΛΗΤΙΣΜΟΥ

Έχοντας υπόψη:

1. Τις διατάξεις:

α. του άρθρου 12 του ν. 3028/2002 (Φ.Ε.Κ. 153/Α/28.06.2002), «Για την προστασία των Αρχαιοτήτων και εν γένει της Πολιτιστικής Κληρονομιάς»,

β. του π.δ. 104/2014 (ΦΕΚ 171/Α/28-08-2014) «Οργανισμός Υπουργείου Πολιτισμού και Αθλητισμού», όπως τροποποιήθηκε και ισχύει με τα άρθρα 31 και 39 του ν. 4305/2014 (ΦΕΚ 237/Α/31-10-2014) και το ν. 4372/2016 (ΦΕΚ 49/Α/1-04-2016),

γ. του π.δ. 63/2005 (ΦΕΚ 98/Α/22-04-2005) «Κωδικοποίηση της Νομοθεσίας για την Κυβέρνηση και τα Κυβερνητικά Όργανα»,

δ. του π.δ. 70/2015 (ΦΕΚ 114/Α/22-09-2015) «Ανασύσταση των Υπουργείων Πολιτισμού και Αθλητισμού, Υποδομών, Μεταφορών και Δικτύων, Αγροτικής Ανάπτυξης και Τροφίμων...Μεταφορά Γενικής Γραμματείας Βιομηχανίας στο Υπουργείο Οικονομίας, Ανάπτυξης και Τουρισμού»,

ε. του π.δ. 125/2016 (ΦΕΚ 210/Α/5-11-2016) «Διορισμός Υπουργών, Αναπληρωτών Υπουργών και Υφυπουργών».

2. Την υπ' αρ. ΥΠΠΟΑ/ΓΔΔΥΗΜ/ΔΔΑΑΔ/ΤΔΑΔΤΠ/Α1/272598/33659/30330/23405/6-10-2015 κοινή απόφαση του Πρωθυπουργού και Υπουργού Πολιτισμού και Αθλητισμού για το διορισμό Μετακλητού Γενικού Γραμματέα του Υπουργείου Πολιτισμού και Αθλητισμού (ΦΕΚ/ΥΟΔΔ/706/6-10-2015),

3. Το ν. 3378/2005 (Φ.Ε.Κ. 203/Α'/19-08-2005) «Κύρωση της Ευρωπαϊκής Σύμβασης για την προστασία της αρχαιολογικής κληρονομιάς (αναθεωρημένη)».

4. Την υπ' αρ. 21220/10-08-1967 (ΦΕΚ 527/Β/24-08-1967) απόφαση κήρυξης του αρχαιολογικού χώρου.

5. Την υπ' αρ. ΥΠΟΠΑΙΘ/ΓΔΑΠΚ/ΔΙΠΚΑ/ΤΠΚΑΧΜΑΕ/Φ57/73995/44302/3517/1057/15-04-2015 απόφαση προσωρινής οριοθέτησης αρχαιολογικού χώρου Λυριδιανών Δήμου Κισάμου, στο πλαίσιο της προωθούμενης Μελέτης Γενικού Πολεοδομικού Σχεδίου Δήμου Κισάμου, Π.Ε. Χανίων, Περιφέρειας Κρήτης (ΦΕΚ 82/ΑΑΠ/6-05-2015).

6. Το υπ' αρ. ΥΠΠΟΑ/ΓΔΑΠΚ/ΕΠΣ/ΤΑΠΙΠ/340621/194390/1028/2/12-01-2015 έγγραφο της Εφορείας Παλαιοανθρωπολογίας-Σπηλαιολογίας.

7. Το υπ' αρ. 2874/18-12-2014 έγγραφο της Υπηρεσίας Νεωτέρων Μνημείων και Τεχνικών Έργων Κρήτης.

8. Το υπ' αρ. 16853/21-01-2015 έγγραφο της Δ/νσης Αγροτικής Οικονομίας και Κτηνιατρικής Π.Ε. Χανίων της Περιφέρειας Κρήτης.

9. Το υπ' αρ. 10118/22-01-2015 έγγραφο του Τμήματος Περ/ντος και Υδροοικονομίας Π.Ε. Χανίων της Περιφέρειας Κρήτης.

10. Το υπ' αρ. 2480/10-05-2016 έγγραφο της Εφορείας Αρχαιοτήτων Χανίων.

11. Το υπ' αρ. ΥΠΠΟΑ/ΓΔΑΜΤΕ/ΔΑΑΜ/ΤΤΦΚ/354649/32173/2292/241/10-11-2016 έγγραφο της Διεύθυνσης Αναστήλωσης Αρχαίων Μνημείων.

12. Την ομόφωνη γνωμοδότηση του Κεντρικού Αρχαιολογικού Συμβουλίου, όπως διατυπώθηκε κατά την αρ. 35/04-10-2016 Συνεδρία του (θέμα 1ο).

13. Το γεγονός ότι από τις διατάξεις της παρούσας απόφασης δεν προκαλείται δαπάνη σε βάρος του Κρατικού Προϋπολογισμού, αποφασίζουμε:

Εγκρίνεται η συμπληρωματική κήρυξη και οριοθέτηση του αρχαιολογικού χώρου Λυριδιανών, Δήμου Κισάμου, Π.Ε. Χανίων, Περιφέρειας Κρήτης, σύμφωνα με τις διατάξεις του άρθρου 12 του ν. 3028/2002 (ΦΕΚ 153/Α/28-06-2002), για λόγους αποτελεσματικότερης προστασίας και ανάδειξης των εντοπισμένων σε αυτόν αρχαιοτήτων που συμπεριλαμβάνουν αρχιτεκτονικά κατάλοιπα και επιφανειακά ευρήματα (κεραμική) που χρονολογούνται στους ελληνιστικούς και ρωμαϊκούς χρόνους.

Ο αρχαιολογικός χώρος οριοθετείται από την πολυγωνική γραμμή που ορίζουν τα σημεία 1, 2, 3, 4, ..., 31, 32, 33, 34, και 1, όπως αυτή σημειώνεται στο διάγραμμα κλίμακας 1:5.000 της Γ.Υ.Σ. που συνοδεύει την παρούσα απόφαση.


Τα σημεία που οριοθετούν τον παραπάνω αρχαιολογικό χώρο αντιστοιχούν σε ζεύγη συντεταγμένων που παρατίθενται σε συνημμένο στην παρούσα απόφαση πίνακα.

Η απόφαση αυτή να δημοσιευθεί στην Εφημερίδα της Κυβερνήσεως.

Αθήνα, 30 Νοεμβρίου 2016

Η Υπουργός

ΛΥΔΙΑ ΚΟΝΙΟΡΔΟΥ

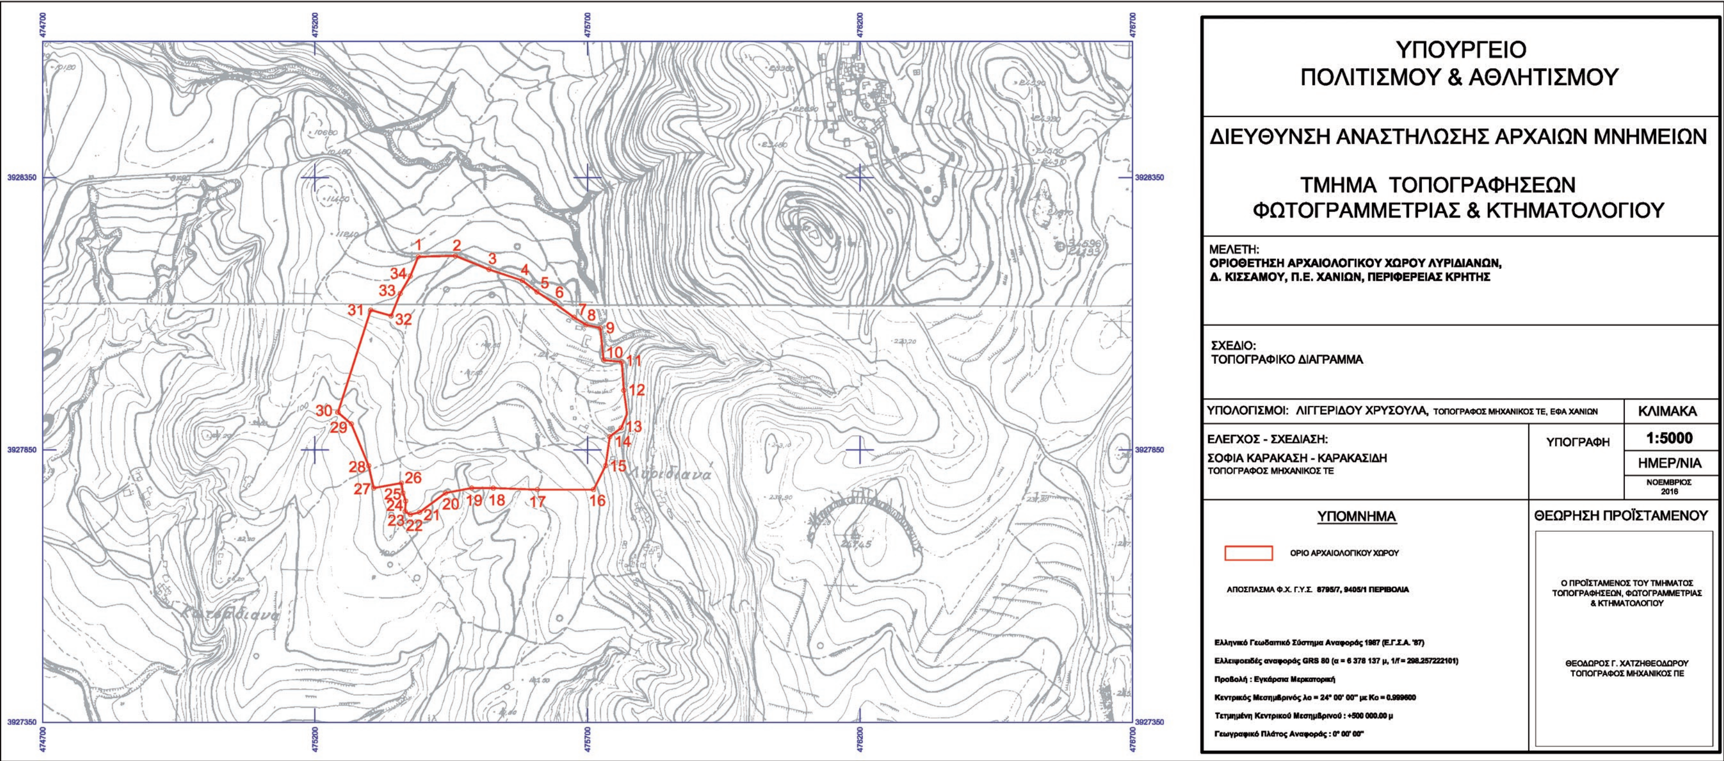

ΕΘΝΙΚΟ ΤΥΠΟΓΡΑΦΕΙΟ
Για τεχνικούς λόγους στο σχεδιάγραμμα, από το ηλεκτρονικό αρχείο, έγινε σμίκρυνση κατά ποσοστό 36%

ΟΡΙΟΘΕΤΗΣΗ ΤΟΥ ΑΡΧΑΙΟΛΟΓΙΚΟΥ ΧΩΡΟΥ ΛΥΡΙΔΙΑΝΩΝ

ΔΗΜΟΥ ΚΙΣΑΜΟΥ, ΠΕ ΧΑΝΙΩΝ, ΠΕΡΙΦΕΡΕΙΑΣ ΚΡΗΤΗΣ

ΕΦΟΡΕΙΑ ΑΡΧΑΙΟΤΗΤΩΝ ΧΑΝΙΩΝ

ΠΙΝΑΚΑΣ ΣΥΝΤΕΤΑΓΜΕΝΩΝ

ΣΗΜΕΙΟ	ΔΙΑΓΡΑΜΜΑ 1:5000	Φ.Χ. 1:50000	ΣΥΝ/ΝΗ Χ [ΕΓΣΑ '87]	ΣΥΝ/ΝΗ Υ [ΕΓΣΑ '87]
1	8495/7	ΠΕΡΙΒΟΛΙΑ	475389.20	3928204.60
2	8495/7	ΠΕΡΙΒΟΛΙΑ	475457.46	3928206.19
3	8495/7	ΠΕΡΙΒΟΛΙΑ	475519.11	3928181.32
4	8495/7	ΠΕΡΙΒΟΛΙΑ	475580.23	3928160.95
5	8495/7	ΠΕΡΙΒΟΛΙΑ	475607.22	3928140.04
6	8495/7	ΠΕΡΙΒΟΛΙΑ	475639.76	3928119.14
7	9405/1	ΠΕΡΙΒΟΛΙΑ	475675.22	3928093.48
8	9405/1	ΠΕΡΙΒΟΛΙΑ	475697.17	3928079.80
9	9405/1	ΠΕΡΙΒΟΛΙΑ	475723.63	3928073.85
10	9405/1	ΠΕΡΙΒΟΛΙΑ	475729.58	3928014.98
11	9405/1	ΠΕΡΙΒΟΛΙΑ	475762.65	3928011.67
12	9405/1	ΠΕΡΙΒΟΛΙΑ	475766.62	3927959.42
13	9405/1	ΠΕΡΙΒΟΛΙΑ	475761.79	3927890.56
14	9405/1	ΠΕΡΙΒΟΛΙΑ	475740.89	3927874.42
15	9405/1	ΠΕΡΙΒΟΛΙΑ	475733.29	3927821.24
16	9405/1	ΠΕΡΙΒΟΛΙΑ	475711.06	3927777.32
17	9405/1	ΠΕΡΙΒΟΛΙΑ	475607.88	3927777.32
18	9405/1	ΠΕΡΙΒΟΛΙΑ	475526.91	3927779.96
19	9405/1	ΠΕΡΙΒΟΛΙΑ	475487.23	3927780.23
20	9405/1	ΠΕΡΙΒΟΛΙΑ	475439.34	3927771.23
21	9405/1	ΠΕΡΙΒΟΛΙΑ	475391.78	3927735.71
22	9405/1	ΠΕΡΙΒΟΛΙΑ	475374.71	3927731.61
23	9405/1	ΠΕΡΙΒΟΛΙΑ	475365.25	3927736.97
24	9405/1	ΠΕΡΙΒΟΛΙΑ	475366.11	3927756.35
25	9405/1	ΠΕΡΙΒΟΛΙΑ	475361.22	3927771.03
26	9405/1	ΠΕΡΙΒΟΛΙΑ	475358.54	3927789.31
27	9405/1	ΠΕΡΙΒΟΛΙΑ	475307.57	3927780.16
28	9405/1	ΠΕΡΙΒΟΛΙΑ	475298.31	3927821.17
29	9405/1	ΠΕΡΙΒΟΛΙΑ	475266.56	3927897.90
30	9405/1	ΠΕΡΙΒΟΛΙΑ	475242.08	3927919.07
31	9405/1	ΠΕΡΙΒΟΛΙΑ	475301.95	3928106.72
32	9405/1	ΠΕΡΙΒΟΛΙΑ	475339.45	3928096.03
33	8495/7	ΠΕΡΙΒΟΛΙΑ	475356.24	3928137.17
34	8495/7	ΠΕΡΙΒΟΛΙΑ	475374.76	3928169.18
1	8495/7	ΠΕΡΙΒΟΛΙΑ	475389.20	3928204.60

ΠΑΡΑΤΗΡΗΣΗ: Οι συντεταγμένες προσδιορίστηκαν από τα διαγράμματα κλίμακας 1:5000 της ΓΥΣ και φέρουν την αντίστοιχη ακρίβεια.

Αριθμ. 219251 (2)

Έγκριση της υπ' αριθ. 59/2016 αποφάσεως του Δ.Σ. του Δημοτικού Λιμενικού Ταμείου Λευκάδας, περί εξομοίωσης χώρου με χερσαία και θαλάσσια ζώνη λιμένα της λιμενικής εγκατάστασης Νικιάνας Λευκάδας.

Ο ΓΕΝΙΚΟΣ ΓΡΑΜΜΑΤΕΑΣ
ΑΠΟΚΕΝΤΡΩΜΕΝΗΣ ΔΙΟΙΚΗΣΗΣ
ΠΕΛΟΠΟΝΝΗΣΟΥ, ΔΥΤΙΚΗΣ ΕΛΛΑΔΑΣ
ΚΑΙ ΙΟΝΙΟΥ

Έχοντας υπόψη:

1. Τις διατάξεις των άρθρων:

i. 280 (I) του ν.3852/2010 (ΦΕΚ Α΄87) «Νέα Αρχιτεκτονική της Αυτοδιοίκησης και της Αποκεντρωμένης Διοίκησης - Πρόγραμμα 'Καλλικράτης'»,

ii. 8 του π.δ/τος 139/2010 (ΦΕΚ Α΄232) «Οργανισμός της Αποκεντρωμένης Διοίκησης Πελοποννήσου, Δυτικής Ελλάδας και Ιονίου»,

iii. 13 και 15 του από 14/01/1939 β.δ/τος «περί κωδικοποιήσεως των περί λιμενικών Ταμείων κειμένων διατάξεων» (ΦΕΚ Α΄24),

iv. 1 του π.δ/τος 390/1993 (ΦΕΚ Α΄165–διορθ.σφαλμ. στο ΦΕΚ Α΄191) «Συγχώνευση Λιμενικών Ταμείων σε επίπεδο Νομού»,

v. 2 παρ.4 του ν.2575/1998 «Ρύθμιση θεμάτων αρμοδιότητας Υπουργείου Εμπορικής Ναυτιλίας» (ΦΕΚ Α΄23),

vi. 28 του ν.2971/2001, όπως τροποποιήθηκε με το άρθρο 34 παρ.1 του ν.4014/2011 (ΦΕΚ Α΄209),

vii. 56 του ν.4257/2014 «Επείγουσες ρυθμίσεις αρμοδιότητας Υπουργείου Εσωτερικών» (ΦΕΚ Α΄93),

viii. της υπ' αριθ. 4/15 (ΦΕΚ Α΄24) πράξης του Υπουργικού Συμβουλίου.

2. Την υπ' αριθ. 1028241πε/2729πε/Β0010/2005 (ΦΕΚ 547 Β΄/22-4-2005) κοινή υπουργική απόφαση των Υπουργών Οικονομίας και Οικονομικών και Εμπορικής Ναυτιλίας με θέμα : «Καθορισμός χώρων που εξομοιώνονται με Ζώνη Λιμένα».

3. Το υπ' αριθ. σχεδίου Τ-01/06-2016 συνημμένο στην υπ' αριθ. 59/2016 απόφαση του Δ.Σ του Δημοτικού Λιμενικού ταμείου Λευκάδας και θεωρημένο από τη Δ/νση Τεχνικών Υπηρεσιών του Δήμου Λευκάδας, για λογαριασμό του Δημοτικού Λιμενικού Ταμείου Λευκάδας, τοπογραφικό διάγραμμα κλίμακας 1:500 με θέμα «Τοπογραφικό διάγραμμα οριοθέτησης χώρου εξομοιούμενου με ζώνη λιμένα», στο οποίο απεικονίζονται τα όρια χώρου στη Νικιάνα Λευκάδας, που εξομοιώνονται με χερσαία και θαλάσσια ζώνη λιμένα.

4. Το υπ' αριθ. πρωτ. 863/15-11-2016 έγγραφο του Δημοτικού Λιμενικού Ταμείου Λευκάδας, με το οποίο κατατέθηκε στην Υπηρεσία μας η υπ' αριθ 59/2016 απόφαση Δ.Σ., με θέμα «Εξομοίωση ζώνης λιμένα στη λιμενική εγκατάσταση Νικιάνας », με την οποία αποφασίζεται ο καθορισμός των ορίων της εξομοιούμενης χερσαίας και θαλάσσιας ζώνης ,με ζώνη λιμένα στη λιμενική εγκατάσταση Νικιάνας , όπως εμφαίνεται στο αριθ. σχεδίου Τ-01/06-2016 συνημμένο και θεωρημένο τοπογραφικό διάγραμμα της Διεύθυνσης Τεχνικών Υπηρεσιών του Δήμου Λευκάδας.

5. Την υπ' αριθ. πρωτ. 3113.17-24/93323/2016/01-11-2016 σύμφωνη γνώμη της Γενικής Γραμματείας Λιμένων, Λιμενικής Πολιτικής και Ναυτιλιακών Επενδύσεων του Υπουργείου Ναυτιλίας και Νησιωτικής Πολιτικής.

6. Την υπ' αριθ. πρωτ. 13195/φ.10/002/β΄/27-7-2016 σύμφωνη γνώμη της Περιφερειακής Διεύθυνσης Δημόσιας Περιουσίας Πελοποννήσου, Δυτ. Ελλάδας και Ιονίου της Γενικής Γραμματείας Δημόσιας Περιουσίας του Υπουργείου Οικονομικών, για την εξομοίωση σε ζώνη λιμένα των λιμενικών εγκαταστάσεων Νικιάνας Λευκάδας, με τους όρους και τις προϋποθέσεις της ανωτέρω σύμφωνης γνώμης.

7. Την υπ' αριθ. 2064/941/20-02-2014 απόφαση της Υπηρεσίας μας, με την οποία διαπιστώθηκε η έναρξη λειτουργίας του Διαδημοτικού Νομικού Προσώπου Δημοσίου Δικαίου με την επωνυμία «Δημοτικό Λιμενικό Ταμείο Λευκάδας», αποφασίζουμε:

Εγκρίνουμε, τη υπ' αριθ. 59/2016 απόφαση Δ.Σ. του Δημοτικού Λιμενικού Ταμείου Λευκάδας, με θέμα «Εξομοίωση ζώνης λιμένα στη λιμενική εγκατάσταση Νικιάνας», με την οποία αποφασίζεται ο καθορισμός των ορίων της εξομοιούμενης χερσαίας και θαλάσσιας ζώνης, με ζώνη λιμένα στη λιμενική εγκατάσταση Νικιάνας, όπως εμφαίνεται στο αριθ. σχεδίου Τ-01/06-2016 συνημμένο και θεωρημένο τοπογραφικό διάγραμμα, κλίμακας 1:500, της Διεύθυνσης Τεχνικών Υπηρεσιών του Δήμου Λευκάδας, με πράσινη συνεχή γραμμή αρχής γενομένης από το σημείο Χ1 με συντεταγμένες (χ=214976,78 και ψ=4295123,60) – συνεχίζοντας τα σημεία Χ2-Χ3-Χ4-Χ5-Χ6-Χ7-Χ8-Χ9-Χ10-Χ11-Χ12-Χ13-Χ14-Χ15-Χ16-Χ17-Χ18-Χ19-Χ20-Χ21-Χ22-Χ23-Χ24-Χ25-Χ26-Χ27-Χ28-Χ29-Χ30-Χ31-Χ32-Χ33-Χ34-Χ35-Χ36-Χ37-Χ38-Χ39-Χ40-Χ41-Χ42-Χ43-Χ44-Χ45-Χ46-Χ47-Χ48-Χ49-Χ50-Χ51-Χ52-Χ53-Χ54-Χ55-Χ56-Χ57 και καταλήγοντας στο σημείο –Χ58– με συντεταγμένες (χ=214803,60 και ψ=4295095,52), πενήντα οκτώ (58) συνολικά σημείων, σύμφωνα με τους όρους και τις προϋποθέσεις που καθορίζονται στην υπ' αριθ. πρωτ. 3113.17-24/93323/2016/01-11-2016 σύμφωνη γνώμη της Γενικής Γραμματείας Λιμένων, Λιμενικής Πολιτικής και Ναυτιλιακών Επενδύσεων και στην υπ' αριθ. 13195/φ.10/002/β΄/27-7-2016 σύμφωνη γνώμη της Περιφερειακής Δ/νσης Δημόσιας Περιουσίας Πελοποννήσου, Δυτ. Ελλάδας και Ιονίου.

ΑΠΟΣΠΑΣΜΑ
Από το πρακτικό της αριθμ. 10/2016 Συνεδρίασης του Δ.Σ. του Δημοτικού Λιμενικού Ταμείου Λευκάδος

Αριθμ. Απόφασης 59/2016

Στη Λευκάδα σήμερα την 4η του μηνός Ιουλίου του έτους 2016, ημέρα Δευτέρα και ώρα 10:30 στην αίθουσα συνεδριάσεων επιτροπών του Δήμου Λευκάδας, συνήλθε σε τακτική συνεδρίαση το Διοικητικό Συμβούλιο του Δημοτικού Λιμενικού Ταμείου Λευκάδος, ύστερα από την αριθμ. 455/30-06-2016 πρόσκληση του Προέδρου του Διοικητικού Συμβουλίου, η οποία επιδόθηκε νόμιμα σε κάθε μέλος του Δ.Σ., σύμφωνα με τις διατάξεις του αρ. 67 του ν.3852/2010.

Διαπιστώθηκε ότι υπάρχει νόμιμη απαρτία, καθώς από τα εννέα (9) μέλη βρέθηκαν παρόντα επτά (7) μέλη:

ΠΑΡΟΝΤΕΣ	ΑΠΟΝΤΕΣ
1. Κωνσταντίνος Βλάχος, Πρόεδρος	1. Πολίτη Βησσαρία, Τακτικό Μέλος
2. Νικόλαος Βικέντιος, Αντιπρόεδρος	2. Καββαδάς Κωνσταντίνος, Τακτικό Μέλος

3. Νικόλαος Μπραντζουκάκης, Μέλος
4. Νικόλαος Πολίτης, Αν. Μέλος
5. Θερμός Ευάγγελος, αναπλ. Μέλος
6. Βρύζας Αθανάσιος, Λιμενάρχης Τακτικό μέλος
7. Πολίτης Σπυρίδων, αναπλ. Μέλος

ΘΕΜΑ3ο Η.Δ.: Εξομοίωση ζώνης λιμένα στη λιμενική εγκατάσταση Νικιάνας.

Στη συνεδρίαση παραβρέθηκε η υπάλληλος του Δήμου Λευκάδας Ακριβούλα Μιχελή, στην οποία έχουν ανατεθεί ως παράλληλα καθήκοντα η γραμματειακή και διοικητική υποστήριξη του Δ.Λ.Τ.Λ. με την αριθμ. πρωτ. 16097/28-7-2015 απόφαση Δημάρχου (ΑΔΑ: Ω9ΓΜΩΛΙ-1ΑΨ), για την τήρηση των πρακτικών.

Ο Πρόεδρος εισηγούμενος το 3ο θέμα της Η.Δ. είπε ότι σύμφωνα με τις δ/ξεις του ν. 2575/1998 (άρθρο 2 παρ. 4) και του ν.δ. 444/1970 η χρήση χώρων που εξομοιώνονται με χερσαίες ζώνες λιμένων ανήκουν στο οικείο Λιμενικό Ταμείο. Επειδή λοιπόν, στη λιμενική εγκατάσταση Νικιάνας δεν έχει οριοθετηθεί χερσαία ζώνη ανατέθηκε σε μηχανικό της Τεχνικής Υπηρεσίας του Δήμου Λευκάδας η αποτύπωση της λιμενικής εγκατάστασης και παραδόθηκε στο Δημοτικό Λιμενικό Ταμείο Λευκάδας. Θα πρέπει λοιπόν να προχωρήσουμε στις ενέργειες εξομοίωσης με ζώνη λιμένα της λιμενικής εγκατάστασης Νικιάνας, γιατί είναι ζωτικής σημασίας για τις λιμενικές εγκαταστάσεις της περιοχής, καθώς επίσης και γιατί εκτός των άλλων στη συγκεκριμένη λιμενική εγκατάσταση επιβιβάζονται και αποβιβάζονται επιβάτες από τουριστικά σκάφη που προσεγγίζουν την περιοχή. Η απόφασή μας θα πρέπει να είναι πλήρως τεκμηριωμένη και σαφής σε σχέση με το συνημμένο τοπογραφικό σχεδιάγραμμα. Η απόφαση αυτή θα σταλεί στο Υπουργείο Ναυτιλίας και Νησιωτικής Πολιτικής και στο Υπουργείο Οικονομικών- Περιφερειακή Δ/νση Δημόσιας Περιουσίας Πελοποννήσου- Δυτ. Ελλάδας και Ιονίου για τη σύμφωνη γνώμη και στον Γενικό Γραμματέα της Αποκεντρωμένης Διοίκησης Πελοποννήσου, Δυτ. Ελλάδος και Ιονίου, μαζί με ένα τοπογραφικό της λιμενικής Εγκατάστασης Νικιάνας με την οριογραμμή της εξομοιούμενης ζώνης με ζώνη λιμένα, για έγκριση και δημοσίευση στο ΦΕΚ. Στη συνέχεια θα κοινοποιήσουμε το ΦΕΚ με το διάγραμμα στις αρμόδιες υπηρεσίες.

Το Διοικητικό Συμβούλιο μετά από διαλογική συζήτηση και λαμβάνοντας υπόψη:

1. την εισήγηση του Προέδρου,

2. Το β.δ. 14/19-1-1939 «Περί κωδικοποιήσεως των περί Λιμενικών Ταμείων κείμενων διατάξεων»,

3. Το ν. 2575/1998 (αρθρ. 2 παρ. 4),

4. Το ν.δ. 444/1970,

5. Το άρθρο 28 του ν. 2971/2001 «Αιγιαλός, παραλία και άλλες διατάξεις» σύμφωνα με τις οποίες γίνονται οι παραχωρήσεις χρήσης χερσαίων χώρων,

6. Τις δ/ξεις του ν. 3153/2003 «Ναυτική επαγγελματική εκπαίδευση, κατάρτιση και επιμόρφωση και ρύθμιση άλλων θεμάτων αρμοδιότητας του Υπουργείου Εμπορικής Ναυτιλίας»,

7. Την κοινή υπουργική απόφαση με αρ. 10282π.ε./2729π.ε./Β0010/13–04–2005 των Υπ. Οικ/μίας και Οικ/κών και Εμπορικής Ναυτιλίας (ΦΕΚ Β΄ 547/22–04–2005), «Καθορισμός χώρων που εξομοιώνονται με ζώνη λιμένα»,

8. Το με αριθ. πρωτ. 3813/31–12.–2013 αίτημα του Δήμου Λευκάδας προς την Κτηματική Υπηρεσία για τη νομιμοποίηση των υφιστάμενων λιμενικών εγκαταστάσεων Νικιάνας Τ.Κ. Αλεξάνδρου του Δήμου Λευκάδας,

9. Το γεγονός ότι στο χερσαίο τμήμα της εξομοιούμενης ζώνης των λιμενικών εγκαταστάσεων Νικιάνας δεν υπάρχουν ιδιωτικά κτήματα και κτίσματα, αποφασίζει ομόφωνα:

1. Να προχωρήσουμε στον καθορισμό των ορίων της εξομοιούμενης χερσαίας και θαλάσσιας ζώνης με ζώνη λιμένα στη λιμενική εγκατάσταση Νικιάνας, όπως φαίνεται στο από Ιούνιο 2016 τοπογραφικό διάγραμμα κλίμακας 1:500, το οποίο συνέταξε ο Πολιτικός Μηχανικός ΠΕ Σκλαβενίτης Γεώργιος και που θεωρήθηκε αρμοδίως την 06/06/2016 από τον Προϊστάμενο ΤΕΕΜ της Τεχνικής Υπηρεσίας του Δήμου Λευκάδας Βραχνούλα Δημήτριο - Πολιτικό Μηχανικό, για λογαριασμό του Δημοτικού Λιμενικού Ταμείου Λευκάδας και φαίνεται με πράσινη συνεχή γραμμή αρχής γενομένης από το σημείο Χ1 με συντεταγμένες (χ=214976,78 και ψ=4295123,60) – συνεχίζοντας τα σημεία Χ2-Χ3-Χ4-Χ5-Χ6-Χ7-Χ8-Χ9-Χ10-Χ11-Χ12-Χ13-Χ14-Χ15-Χ16-Χ17-Χ18-Χ19-Χ20-Χ21-Χ22-Χ23-Χ24-Χ25-Χ26-Χ27-Χ28-Χ29-Χ30-Χ31-Χ32-Χ33-Χ34-Χ35-Χ36-Χ37-Χ38-Χ39-Χ40-Χ41-Χ42-Χ43-Χ44-Χ45-Χ46-Χ47-Χ48-Χ49-Χ50-Χ51-Χ52-Χ53-Χ54-Χ55-Χ56-Χ57 και καταλήγοντας στο σημείο –Χ58– με συντεταγμένες (χ=214803,60 και ψ=4295095,52), πενήντα οκτώ (58) συνολικά σημείων.

2. Η παρούσα πράξη μαζί με το από Ιούνιο 2016 τοπογραφικό διάγραμμα (σε έντυπη και ηλεκτρονική μορφή) να σταλεί αρμοδίως στο Υπουργείο Ναυτιλίας και Νησιωτικής Πολιτικής -Γενική Γραμματεία Λιμένων, Λιμενικής Πολιτικής και Ναυτιλιακών Επενδύσεων –Δ/νση Λιμενικής Πολιτικής καθώς και στο Υπουργείο Οικονομικών –Περιφερειακή Δ/νση Δημόσιας Περιουσίας Πελοποννήσου, Δυτικής Ελλάδας και Ιονίου για τη σύμφωνη γνώμη και στο Γενικό Γραμματέα της Αποκεντρωμένης Διοίκησης Πελοποννήσου, Δυτικής Ελλάδας και Ιονίου για έγκριση και δημοσίευση της σε Φ.Ε.Κ.

Η απόφαση αυτή έλαβε αριθμό 59/2016. Αφού συντάχθηκε το παρόν, διαβάστηκε και υπογράφηκε ως ακολούθως.

Ο ΠΡΟΕΔΡΟΣ ΤΑ ΜΕΛΗ


Ακριβές απόσπασμα
Λευκάδα, 05 Ιουλίου 2016
Ο Πρόεδρος Δ.Σ.
ΚΩΝΣΤΑΝΤΙΝΟΣ ΒΛΑΧΟΣ

Η απόφαση αυτή μαζί με την εγκρινόμενη απόφαση υπ' αριθ. 59/2016 του Διοικητικού Συμβουλίου του Δημοτικού Λιμενικού Ταμείου Λευκάδας και το σχετικό τοπογραφικό διάγραμμα που τη συνοδεύει να δημοσιευθούν στην Εφημερίδα της Κυβερνήσεως.

Κέρκυρα, 7 Δεκεμβρίου 2016

Ο Ασκών καθήκοντα Γενικού Γραμματέα
Αποκεντρωμένης Διοίκησης

ΔΙΟΝΥΣΙΟΣ ΠΑΝΑΓΙΩΤΟΠΟΥΛΟΣ

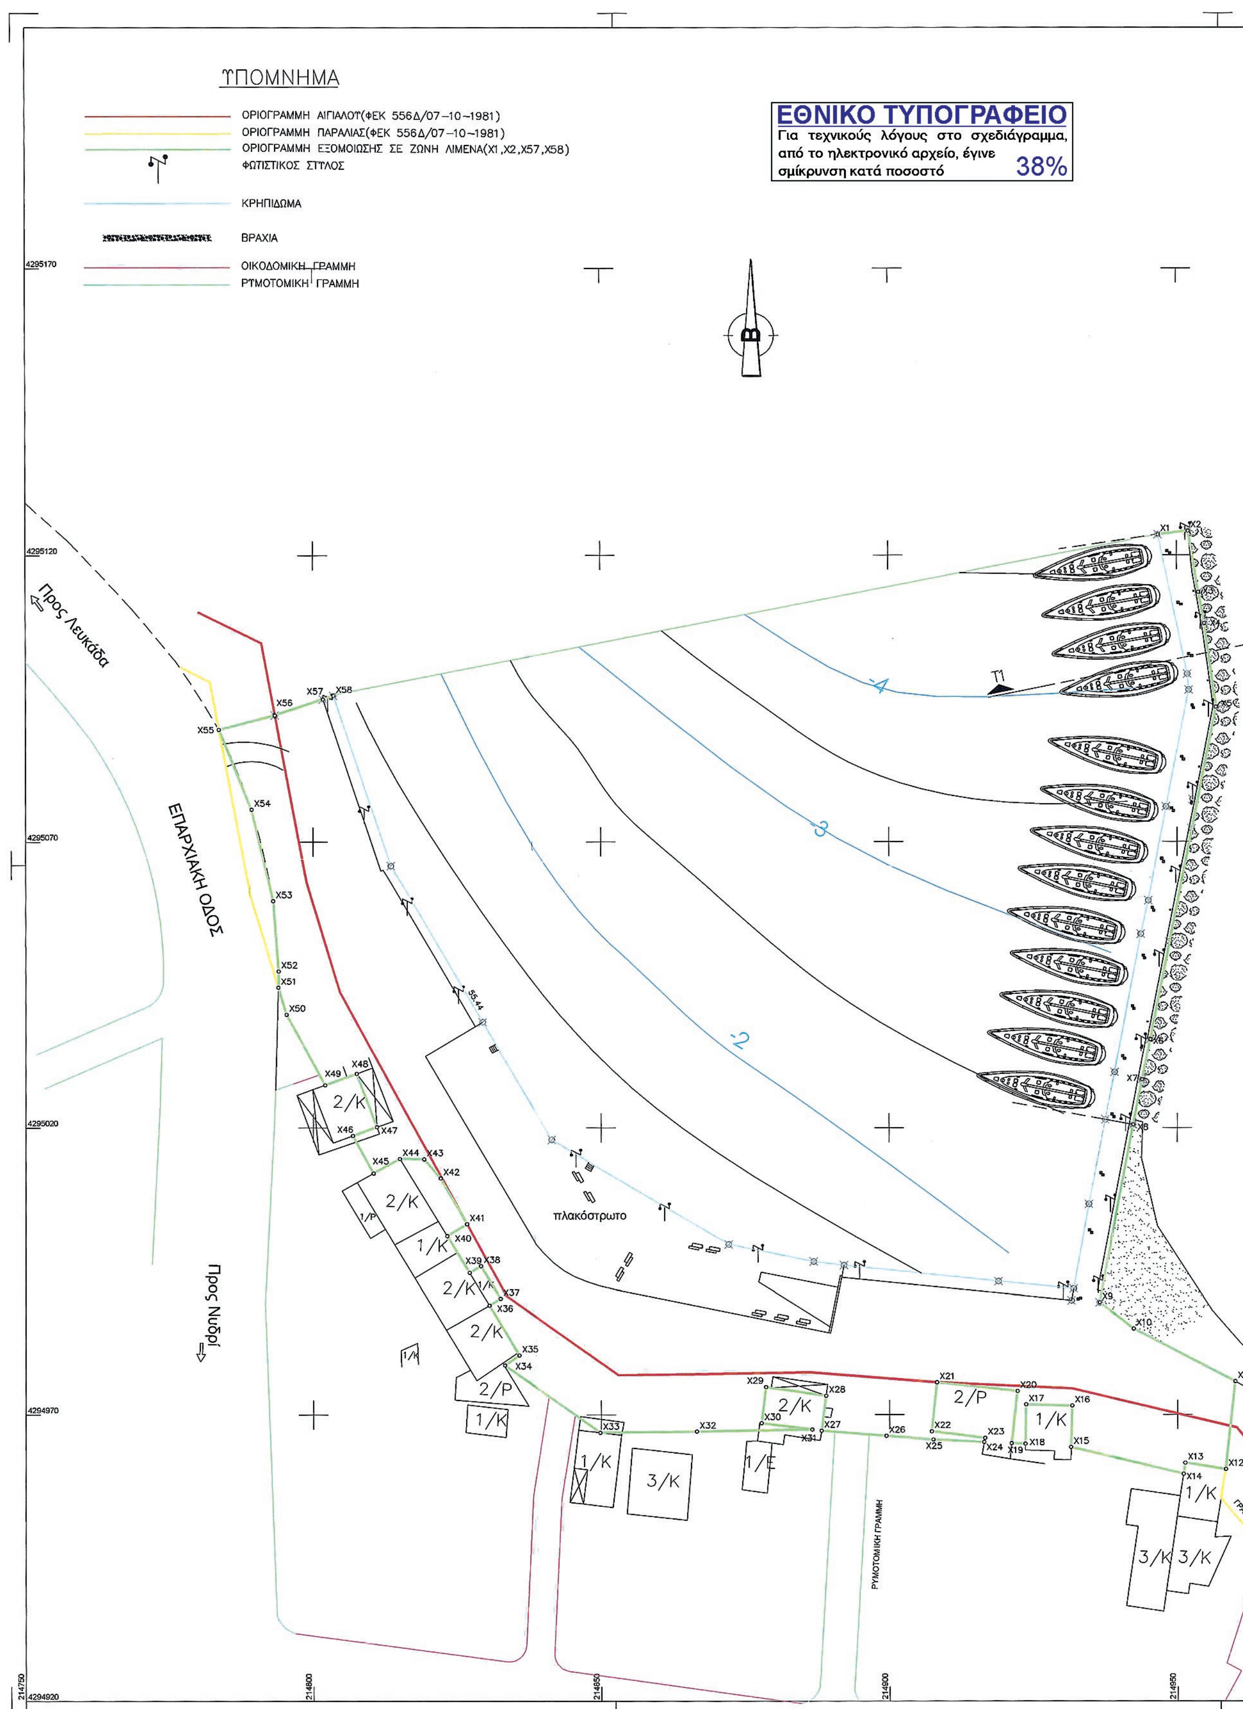
ΥΠΟΜΝΗΜΑ
ΟΡΙΟΓΡΑΜΜΗ ΑΙΓΙΑΛΟΥ(ΦΕΚ 556Δ/07-10-1981)
ΟΡΙΟΓΡΑΜΜΗ ΠΑΡΑΛΙΑΣ(ΦΕΚ 556Δ/07-10-1981)
ΟΡΙΟΓΡΑΜΜΗ ΕΞΟΜΟΙΩΣΗΣ ΣΕ ΖΩΝΗ ΛΙΜΕΝΑ(Χ1,Χ2,Χ57,Χ58)
ΦΩΤΙΣΤΙΚΟΣ ΣΤΥΛΟΣ
ΚΡΗΠΙΔΩΜΑ
ΒΡΑΧΙΑ
ΟΙΚΟΔΟΜΙΚΗ ΓΡΑΜΜΗ
ΡΥΜΟΤΟΜΙΚΗ ΓΡΑΜΜΗ
ΕΘΝΙΚΟ ΤΥΠΟΓΡΑΦΕΙΟ
Για τεχνικούς λόγους στο σχεδιάγραμμα, από το ηλεκτρονικό αρχείο, έγινε σμίκρυνση κατά ποσοστό 38%
Προς Λευκάδα
ΕΠΑΡΧΙΑΚΗ ΟΔΟΣ
Προς Νυδρί
πλακόστρωτο
ΡΥΜΟΤΟΜΙΚΗ ΓΡΑΜΜΗ

ΠΑΡΑΤΗΡΗΣΕΙΣ

1. Ε.Γ.Σ.Α. 87(ΕΛΛΗΝΙΚΟ ΓΕΩΔΑΙΤΙΚΟ ΣΥΣΤΗΜΑ ΑΝΑΦΟΡΑΣ)
2. Η ΕΞΑΡΤΗΣΗ ΣΤΟ ΕΘΝΙΚΟ ΣΥΣΤΗΜΑ ΑΝΑΦΟΡΑΣ ΠΡΑΓΜΑΤΟΠΟΙΗΘΗΚΕ ΜΕ ΕΞΟΠΛΙΣΜΟ ΔΟΡΥΦΟΡΙΚΟΥ ΣΥΣΤΗΜΑΤΟΣ GPS ΤΗΣ TOPOCON GR3 ΚΑΙ ΧΡΗΣΙΜΟΠΟΙΗΘΗΚΕ ΤΟ ΣΥΣΤΗΜΑ HEPOS
3. ΕΓΙΝΕ ΑΠΟΤΥΠΩΣΗ ΤΗΣ ΥΠΑΡΧΟΥΣΑΣ ΚΑΤΑΣΤΑΣΗΣ ΣΕ ΧΕΡΣΑΙΟ ΚΑΙ ΘΑΛΑΣΣΙΟ ΤΜΗΜΑ

ΓΙΑ ΤΑ ΥΦΙΣΤΑΜΕΝΑ ΛΙΜΕΝΙΚΑ ΕΡΓΑ ΕΧΕΙ ΚΑΤΑΤΕΘΕΙ ΦΑΚΕΛΟΣ ΓΙΑ ΤΗΝ ΝΟΜΙΜΟΠΟΙΗΣΗ ΤΟΥΣ ΜΕ ΑΡ. ΠΡΩΤ : 3813/31-12-2013
ΤΟ ΠΑΡΟΝ ΤΟΠΟΓΡΑΦΙΚΟ ΔΙΑΓΡΑΜΜΑ ΣΥΝΟΔΕΥΕΙ ΤΗΝ ΥΠ. ΑΡ. 59/2016 ΑΠΟΦΑΣΗ ΔΗΜΟΤΙΚΟΥ ΛΙΜΕΝΙΚΟΥ ΤΑΜΕΙΟΥ ΛΕΥΚΑΔΑΣ

1. ΒΛΑΧΟΣ ΚΩΝΣΤΑΝΤΙΝΟΣ ΠΡΟΕΔΡΟΣ

ΤΑ ΜΕΛΗ ΤΟΥ Δ.Σ. ΔΗΜΟΙΤΚΟΥ ΛΙΜΕΝΙΚΟΥ ΤΑΜΕΙΟΥ ΛΕΥΚΑΔΑΣ

2.
3.
4.
5.
6.
7.

μώλος
βράχια
επιφάνεια θάλασσας
επιφάνεια θάλασσας

ΑΠΟΣΠΑΣΜΑ ΧΑΡΤΗ ΓΥΣ ΣΕ ΚΛΙΜΑΚΑ 1 : 50000




T1

ΠΙΝΑΚΑΣ ΣΥΝΤΕΤΑΓΜΕΝΩΝ ΕΞΟΜΟΙΟΥΜΕΝΗΣ ΖΩΝΗΣ ΛΙΜΕΝΑ ΝΙΚΙΑΝΑΣ

α/α	X	Y
X1	214946.78	4295123.60
X2	214952.01	4295124.23
X3	214953.79	4295113.54
X4	214954.81	4295108.08
X5	214956.83	4295093.51
X6	214945.31	4295035.44
X7	214943.91	4295028.43
X8	214942.34	4295020.54
X9	214936.46	4294989.55
X10	214942.40	4294985.00
X11	214960.01	4294975.81
X12	214958.34	4294960.48
X13	214951.31	4294961.60
X14	214951.02	4294959.66
X15	214931.48	4294964.34
X16	214931.67	4294971.57
X17	214923.68	4294971.78
X18	214923.57	4294964.92
X19	214921.20	4294965.03
X20	214922.18	4294974.11
X21	214908.25	4294975.63
X22	214907.34	4294967.11
X23	214916.60	4294965.96
X24	214916.46	4294965.25
X25	214907.62	4294965.65
X26	214899.47	4294966.31
X27	214888.22	4294967.22
X28	214889.03	4294973.33
X29	214878.59	4294974.83
X30	214877.84	4294968.54
X31	214886.59	4294967.43
X32	214866.63	4294967.08
X33	214849.85	4294966.90
X34	214833.25	4294978.65
X35	214835.77	4294980.38
X36	214830.59	4294989.05
X37	214832.51	4294990.26
X38	214829.12	4294995.90
X39	214827.16	4294994.72
X40	214823.28	4295001.13
X41	214826.71	4295003.21
X42	214822.10	4295011.20
X43	214819.29	4295014.53
X44	214815.10	4295014.60
X45	214810.50	4295012.06
X46	214806.93	4295018.61
X47	214811.12	4295020.14
X48	214807.58	4295029.46
X49	214802.11	4295027.47
X50	214795.39	4295039.80
X51	214793.97	4295044.51
X52	214794.02	4295047.36
X53	214793.09	4295059.63
X54	214789.35	4295075.67
X55	214783.72	4295089.61
X56	214793.44	4295092.12
X57	214801.80	4295094.92
X58	214803.60	4295095.52

ΕΜΒΑΔΟ ΧΕΡΣΑΙΟΥ ΤΜΗΜΑΤΟΣ : 6.629,55 Τ.Μ.

ΕΜΒΑΔΟ ΘΑΛΑΣΣΙΟΥ ΤΜΗΜΑΤΟΣ : 13.432,28 Τ.Μ.

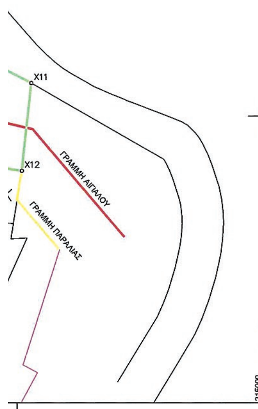

215000

ΕΛΛΗΝΙΚΗ ΔΗΜΟΚΡΑΤΙΑ
ΝΟΜΟΣ ΛΕΥΚΑΔΑΣ
ΔΗΜΟΣ ΛΕΥΚΑΔΑΣ

ΕΡΓΟ	ΛΙΜΕΝΑΣ ΝΙΚΙΑΝΑΣ ΔΗΜΟΥ ΛΕΥΚΑΔΑΣ		
ΘΕΣΗ	ΝΙΚΙΑΝΑ, ΤΟΠΙΚΗ ΚΟΙΝΟΤΗΤΑ ΑΛΕΞΑΝΔΡΟΥ		
ΜΕΛΕΤΗΣ	Δ/ΝΣΗ ΤΕΧΝΙΚΩΝ ΥΠΗΡΕΣΙΩΝ ΤΜΗΜΑ ΕΡΓΩΝ ΚΑΙ ΜΕΛΕΤΩΝ		
ΜΕΛΕΤΗ	ΤΟΠΟΓΡΑΦΙΚΗ	ΚΛΙΜΑΚΑ	1:500
ΗΜΕΡΟΜΗΝΙΑ	ΙΟΥΝΙΟΣ 2016	ΑΡΙΘΜΟΣ ΣΧΕΔΙΟΥ	Τ- 01
ΘΕΜΑ ΣΧΕΔΙΟΥ	ΤΟΠΟΓΡΑΦΙΚΟ ΔΙΑΓΡΑΜΜΑ ΟΡΙΟΘΕΤΗΣΗΣ ΧΩΡΟΥ ΕΞΟΜΟΙΟΥΜΕΝΟΥ ΜΕ ΖΩΝΗ ΛΙΜΕΝΑ		
	ΟΝΟΜΑΤΕΠΩΝΥΜΟ	ΗΜΕΡΟΜΗΝΙΑ	ΥΠΟΓΡΑΦΗ
ΣΥΝΤΑΧΘΗΚΕ	ΣΚΛΑΒΕΝΙΤΗΣ ΓΕΩΡΓΙΟΣ	06/06/2016	
ΕΛΕΓΧΘΗΚΕ & ΘΕΩΡΗΘΗΚΕ	ΒΡΑΧΝΟΥΛΑΣ ΔΗΜΗΤΡΙΟΣ	06/06/2016	